


Схема монтажа Малахит 30

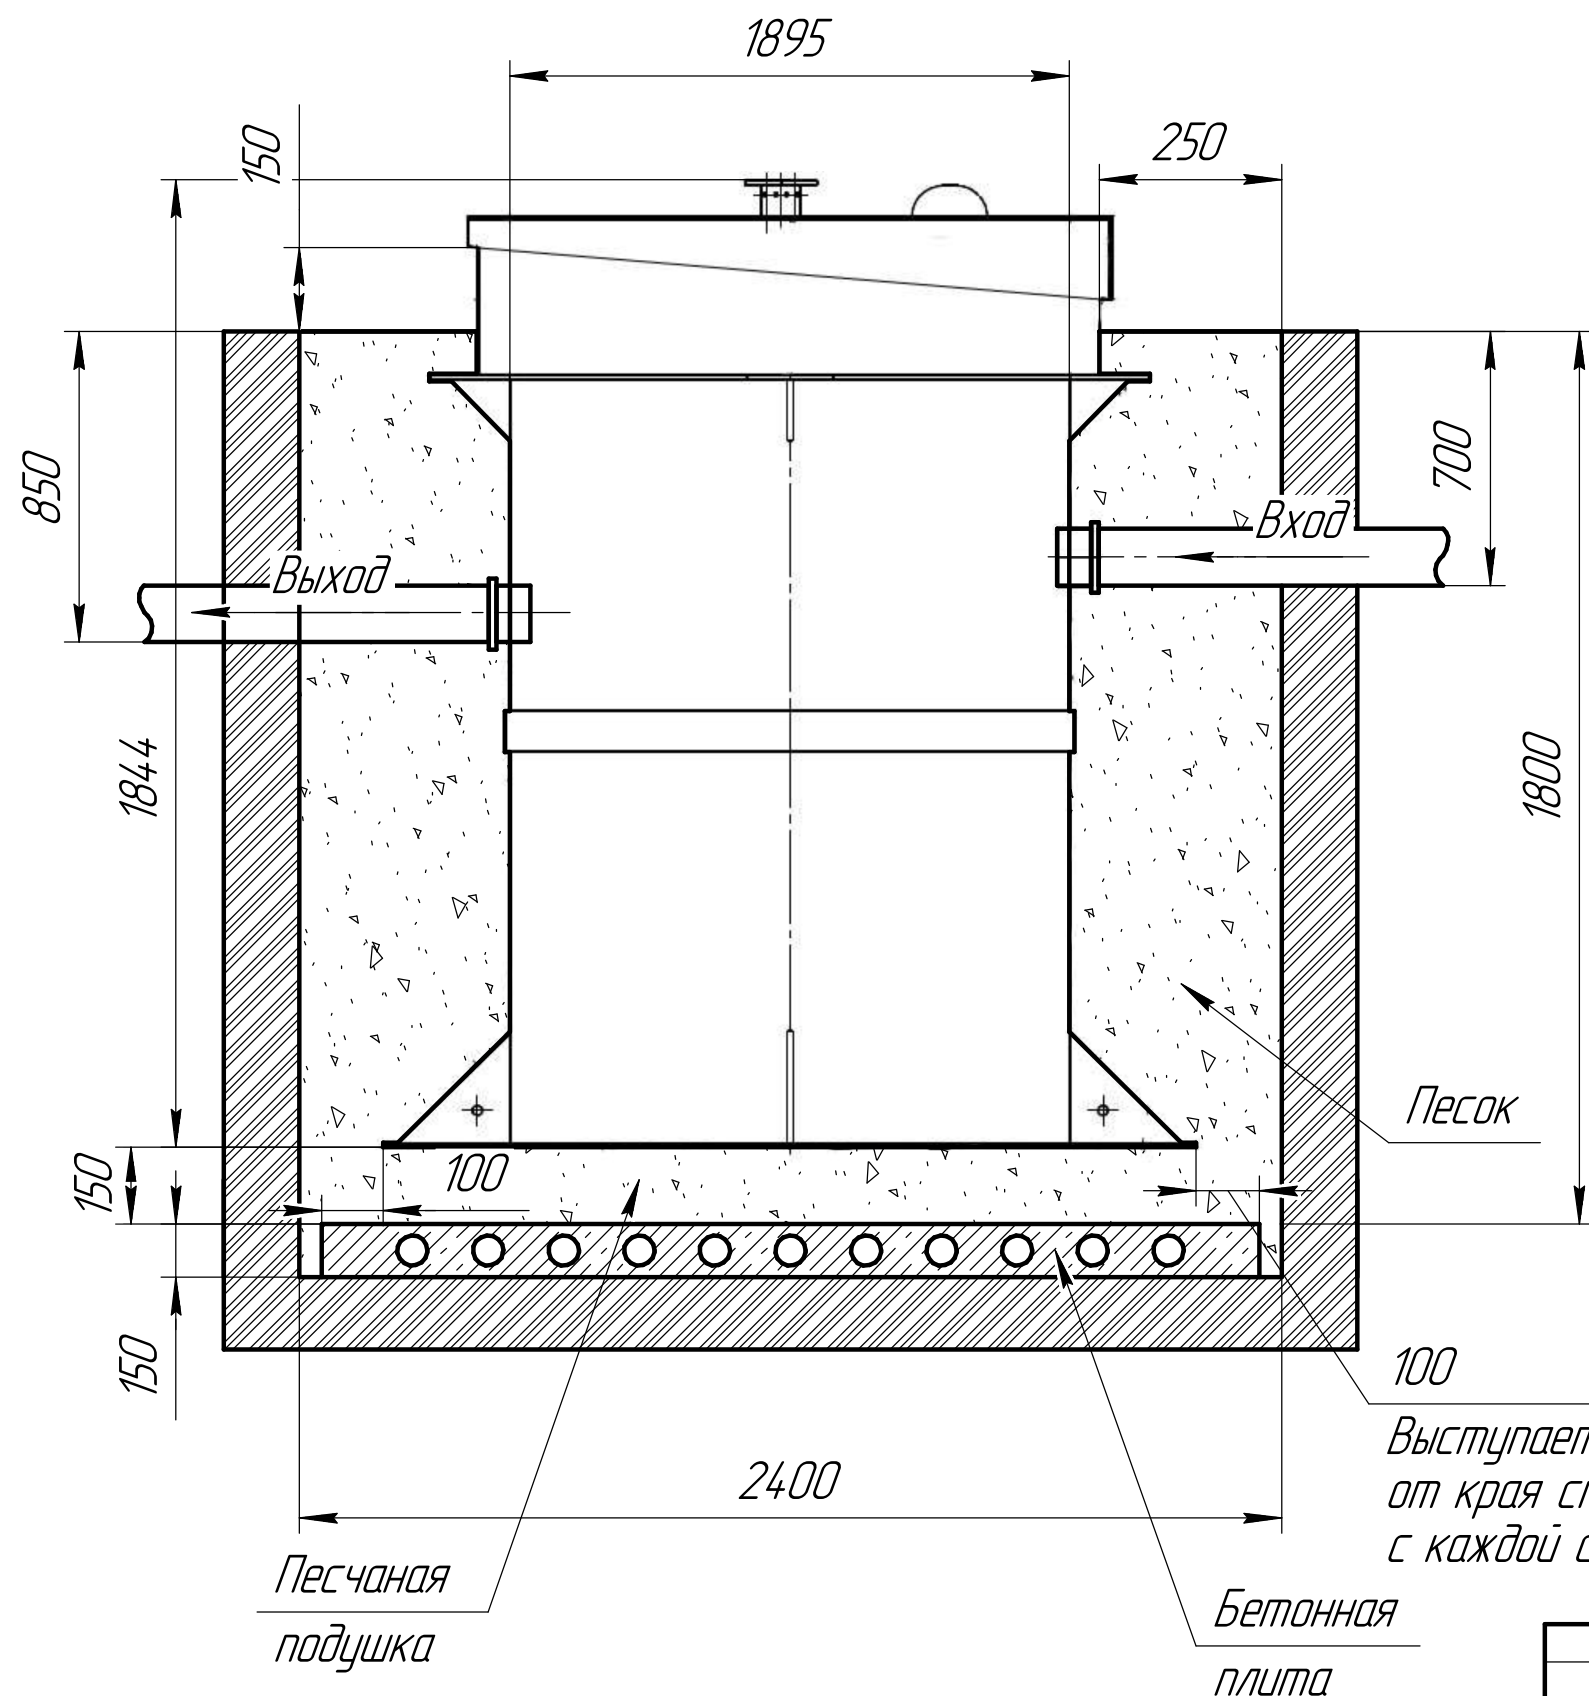

Порядок проведения монтажных работ:

1. Разработка котлована $\phi 2.4$ м. $h=1.8$ м.
2. Засыпка и уплотнение песчаной подушки толщиной 150мм.
3. Установка изделия на песчаную подушку.
4. Обратная засыпка пазух котлована песком, с одновременной заливкой водой внутрь изделия.
5. Подключение к электросети.
6. Пуско-наладка и запуск в эксплуатацию.

При монтаже:

1. Расход песка 17 м^3
2. Расход воды 8 м^3
3. Объем котлована 19 м^3

Выступает на 100мм
от края станции
с каждой стороны

Изм.	Лист	В докум.	Подп.	Дата

Малахит

Лист
8